


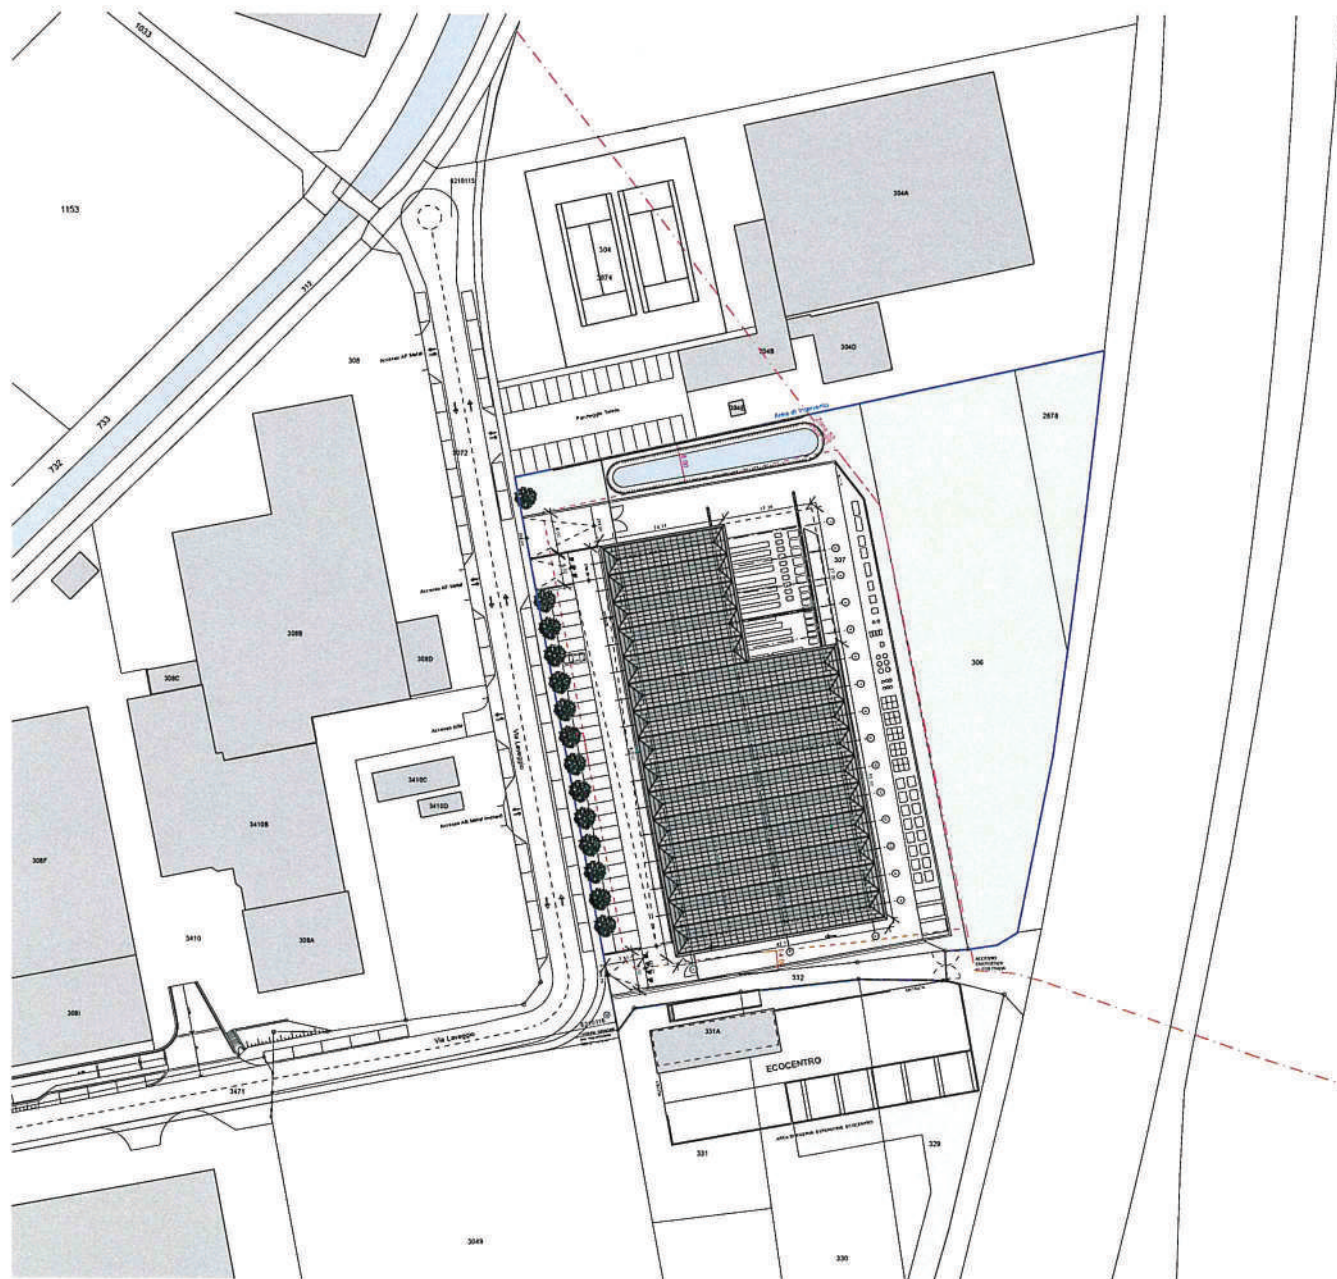

163 NUOVA SEDE PER LE AZIENDE INDUSTRIALI DI MENDRISIO

DURISCH + NOLL ARCHITETTI SAGL • ETH | FAS | SIA | OTIA • VIA SAN GOTTARDO 77 • 6900 MASSAGNO • TEL +41 91 960 18 30 • FAX +41 91 967 43 44 | www.durischnoll.ch | info@durischnoll.ch

PROGETTO DEFINITIVO

163.001C | PLANIMETRIA TETTO


DIN A3

26.01.2017 NN

SCALA: 1 : 1000

REV: 07.10.2019 NN



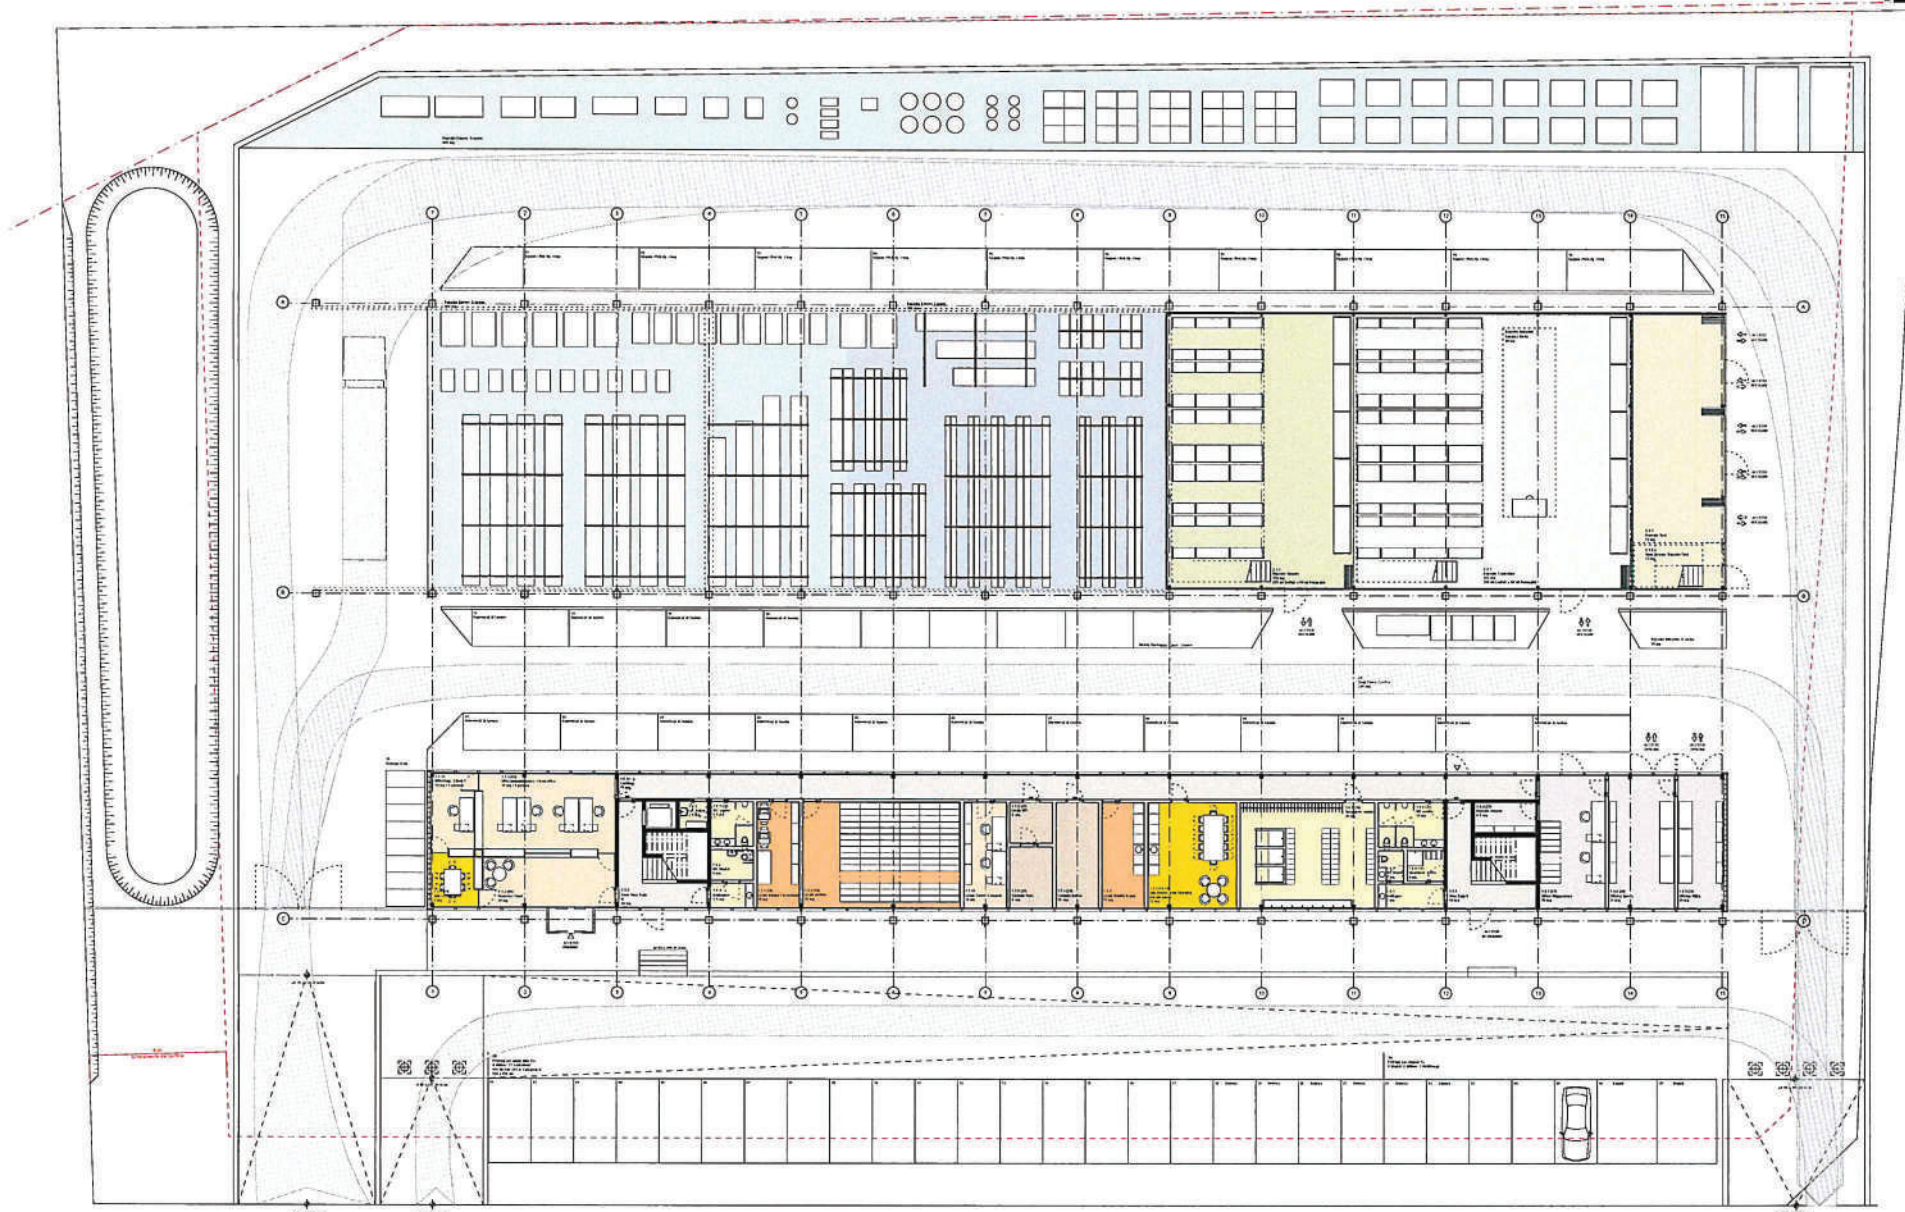

163 NUOVA SEDE PER LE AZIENDE INDUSTRIALI DI MENDRISIO

DURISCH + NOLLI ARCHITETTI SAGL • ETH | FAS | SIA | OTIA • VIA SAN GOTTARDO 77 • 6900 MASSAGNO • TEL +41 91 960 18 30 • FAX +41 91 967 43 44 | www.durischnolli.ch | info@durischnolli.ch


PROGETTO DEFINITIVO

163.200C | PIANTA LIVELLO 0 CON ESTERNI

DIN A3 1:300

26.01.2017 NN 07.10.2019 NN



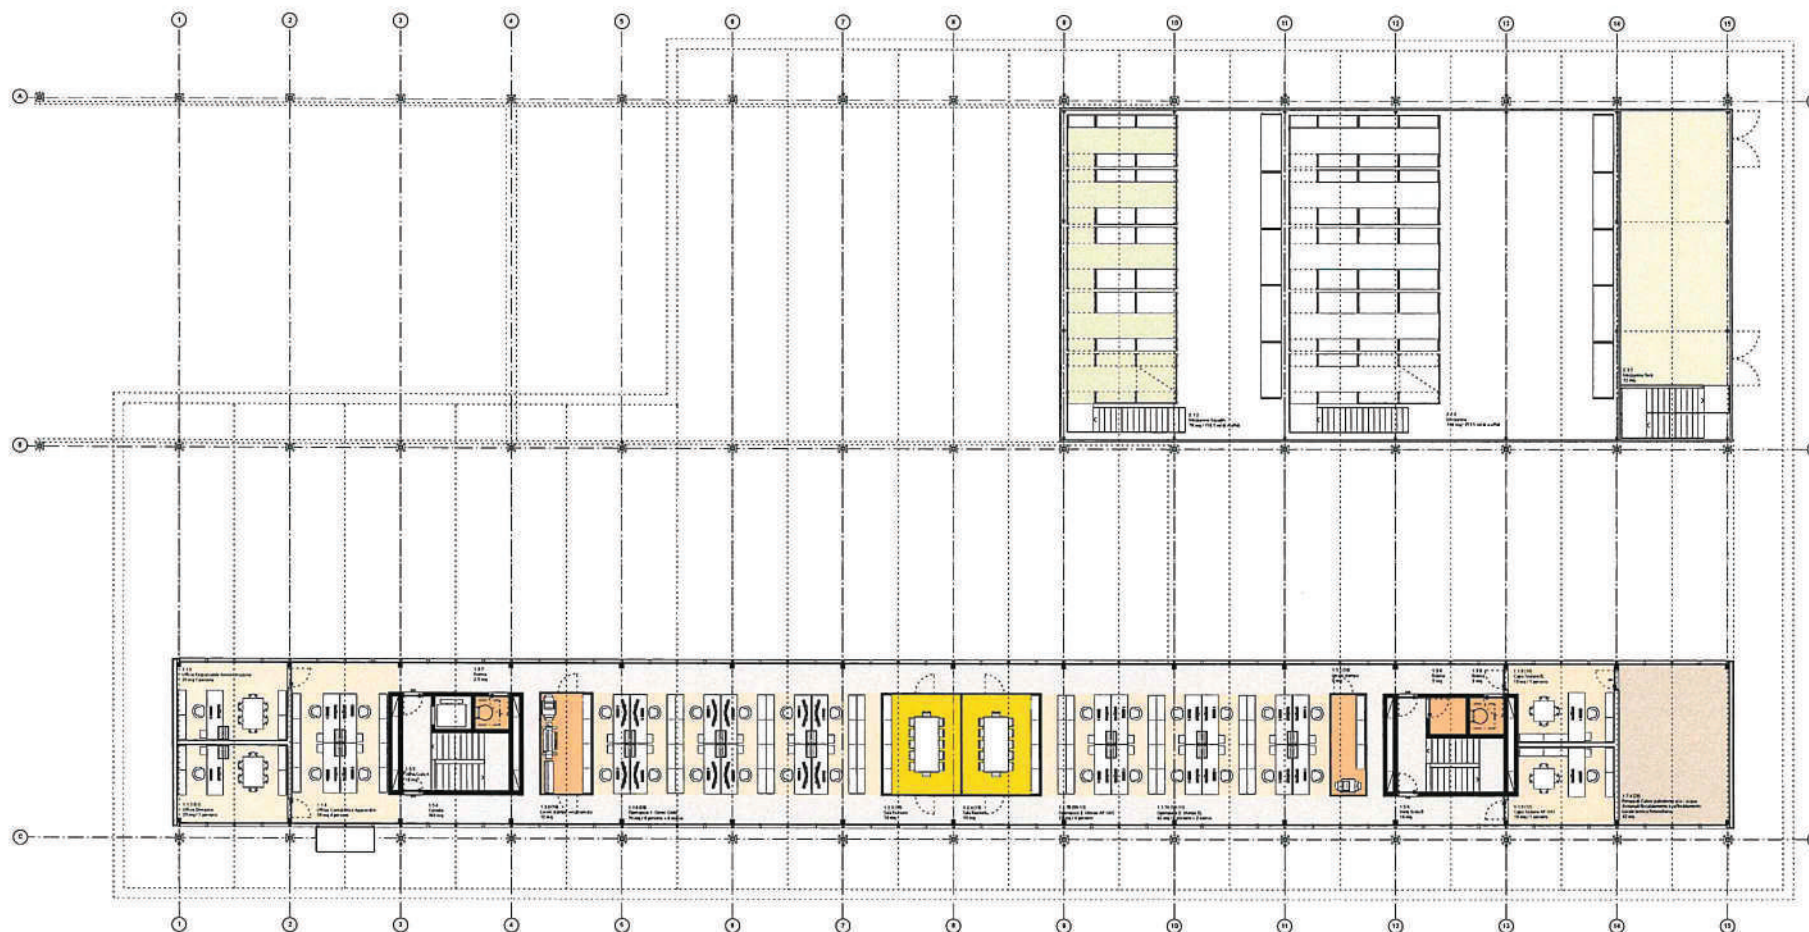

 UFFICI	 SERVIZI	 RIUNIONI	 LOCALI SECONDARI	 OFFICINA
 CIRCOLAZIONE	 LOCALI TECNICI	 DEPOSITO SQUADRE	 DEPOSITO CONTROLLATO	 DEPOSITO TERZI

163 NUOVA SEDE PER LE AZIENDE INDUSTRIALI DI MENDRISIO

DURISCH + NOLLI ARCHITETTI SAGL • ETH | FAS | SIA | OTIA • VIA SAN GOTTARDO 77 • 6900 MASSAGNO • TEL +41 91 960 18 30 • FAX +41 91 967 43 44 | www.durischnolli.ch | info@durischnolli.ch




TPO PROGETTO DEFINITIVO

OGGETTO 163.101C | PIANTA LIVELLO 1

DM DIN A3 SCALA 1 : 250

DE 26.01.2017 NN RTV 07.10.2019 NN



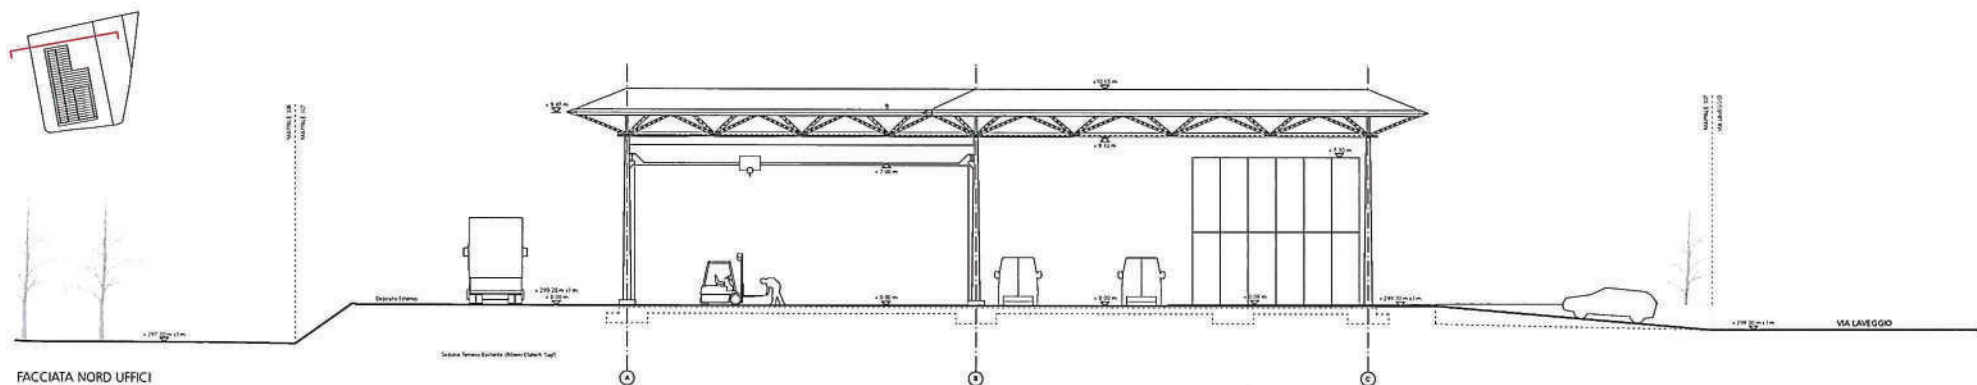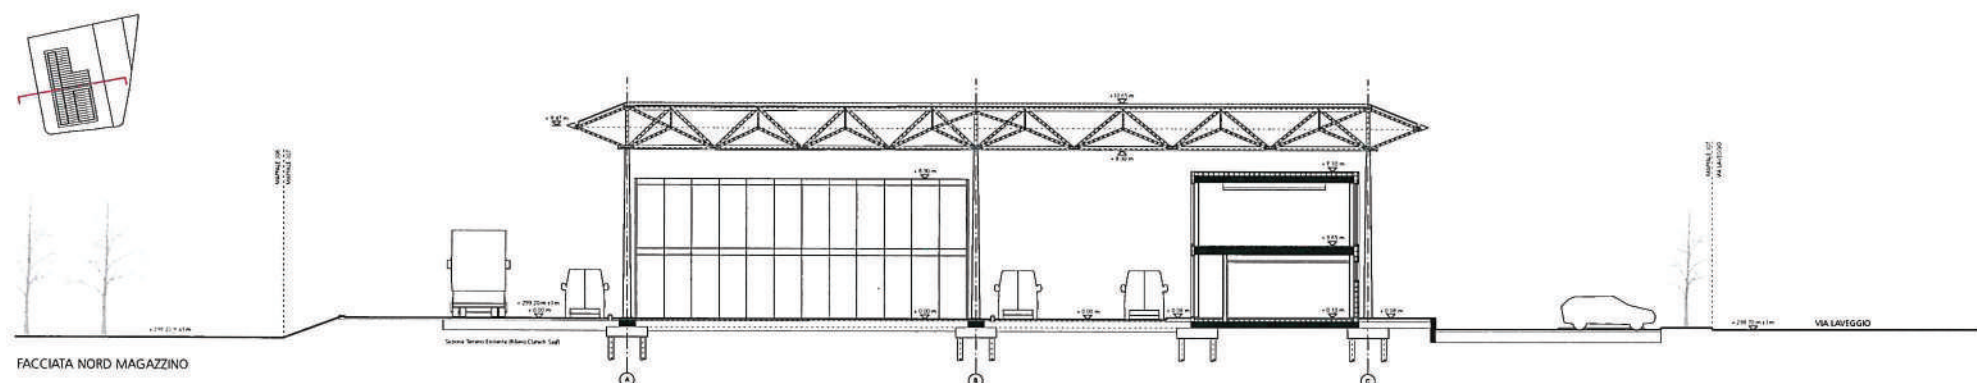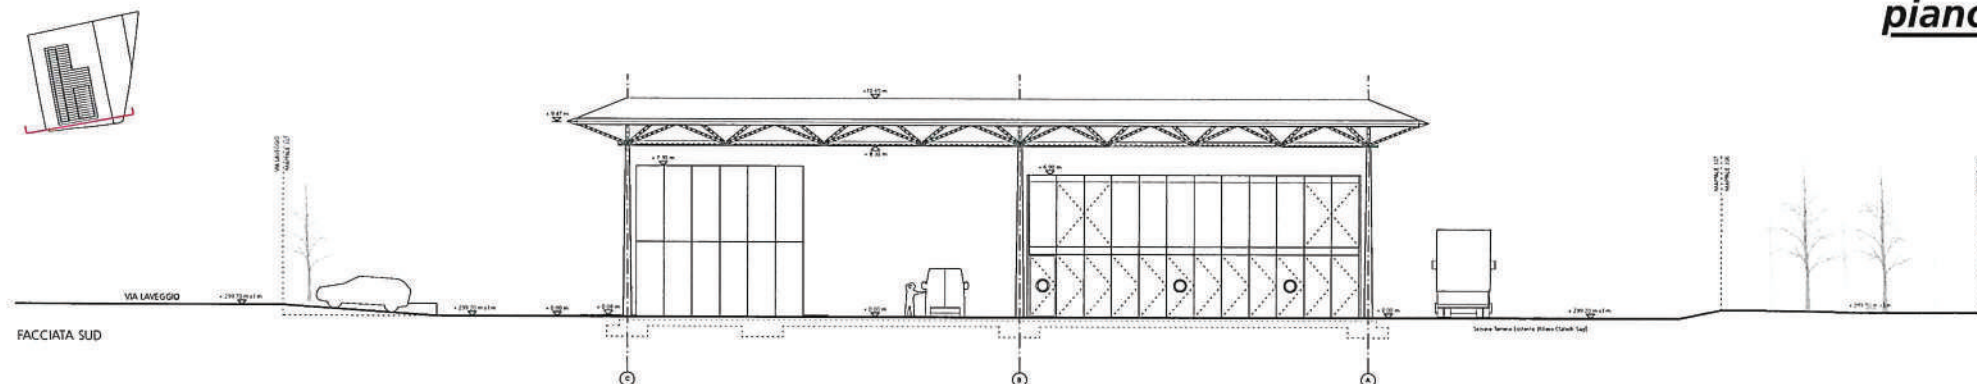

163 NUOVA SEDE PER LE AZIENDE INDUSTRIALI DI MENDRISIO



DURISCH + NOLLI ARCHITETTI SAGL • ETH | FAS | SIA | OTIA • VIA SAN GOTTARDO 77 • 6900 MASSAGNO • TEL +41 91 960 18 30 • FAX +41 91 967 43 44 | www.durischnolli.ch | info@durischnolli.ch

TITO PROGETTO DEFINITIVO

OGGETTO 163.107C | FACCIATE NORD SUD

DM DIN A3 SCALA 1 : 250

DEL 26.01.2017 NN REV 07.10.2019 NN

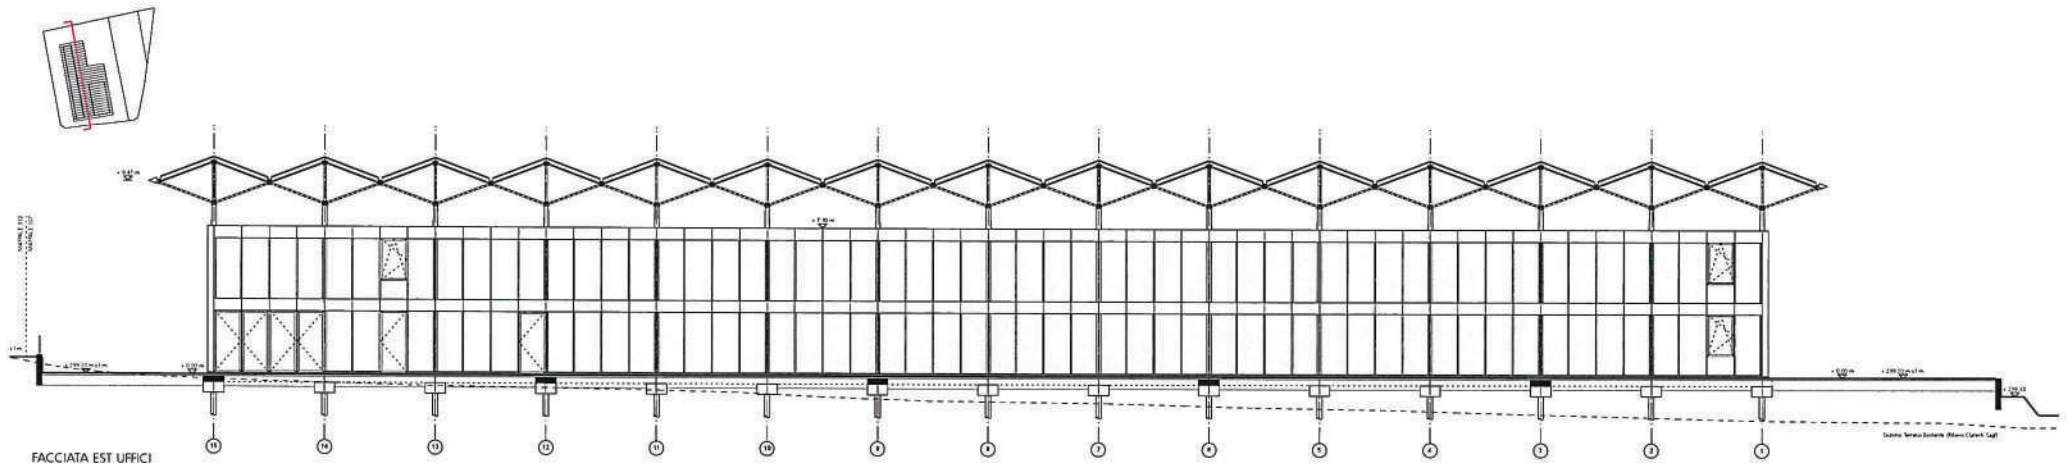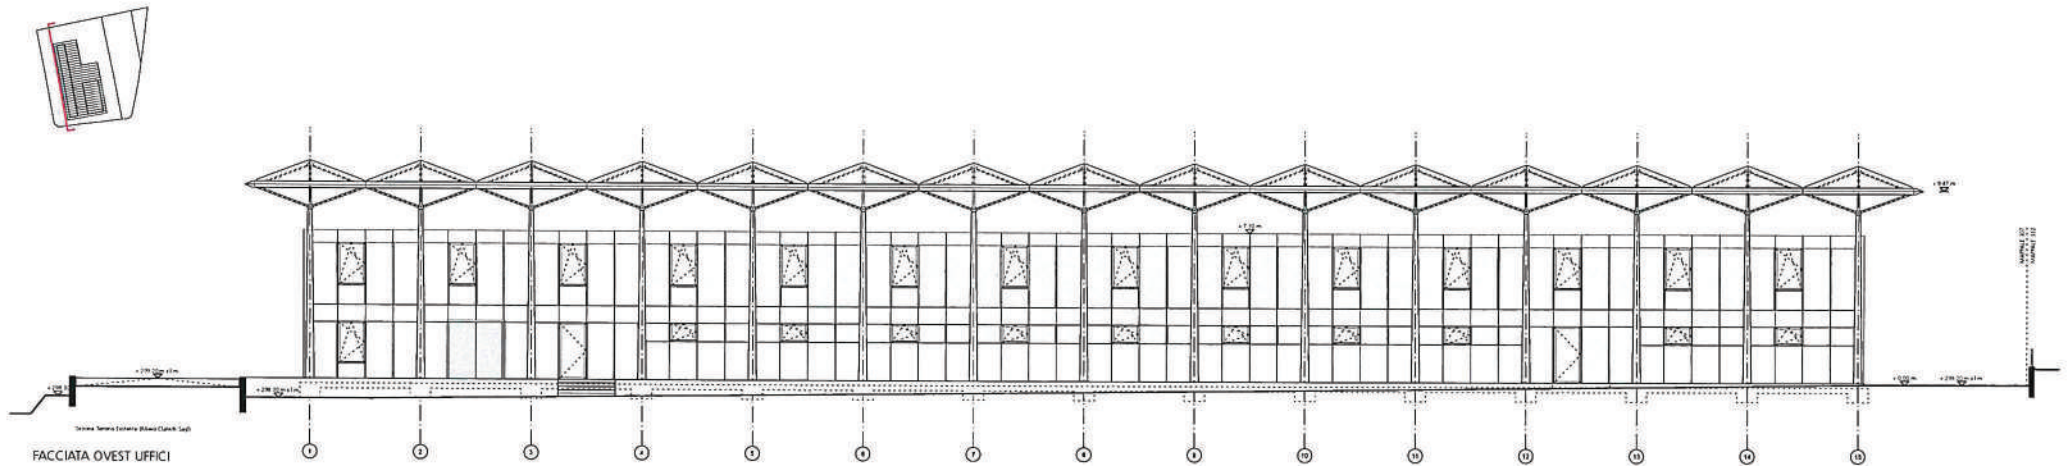

163 NUOVA SEDE PER LE AZIENDE INDUSTRIALI DI MENDRISIO



DURISCH + NOLLI ARCHITETTI SAGL • ETH | FAS | SIA | QTA • VIA SAN GOTTARDO 77 • 6900 MASSAGNO • TEL +41 91 960 18 30 • FAX +41 91 967 43 44 | www.durischnolli.ch | info@durischnolli.ch

TPO **PROGETTO DEFINITIVO**

OSSGTO **163.108C | FACCIATE EST OVEST UFFICI**

ORA DIN A3 SCALA 1 : 250

DE 26.01.2017 NN REV 07.10.2019 NN

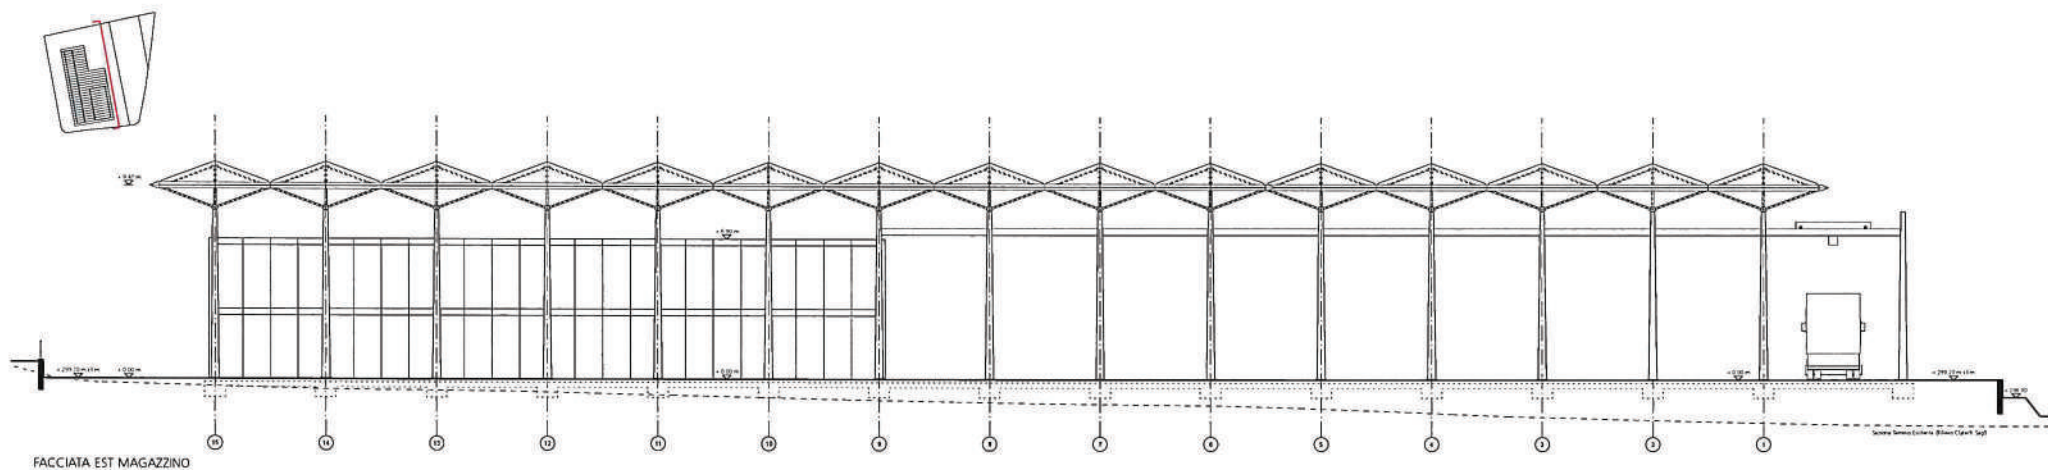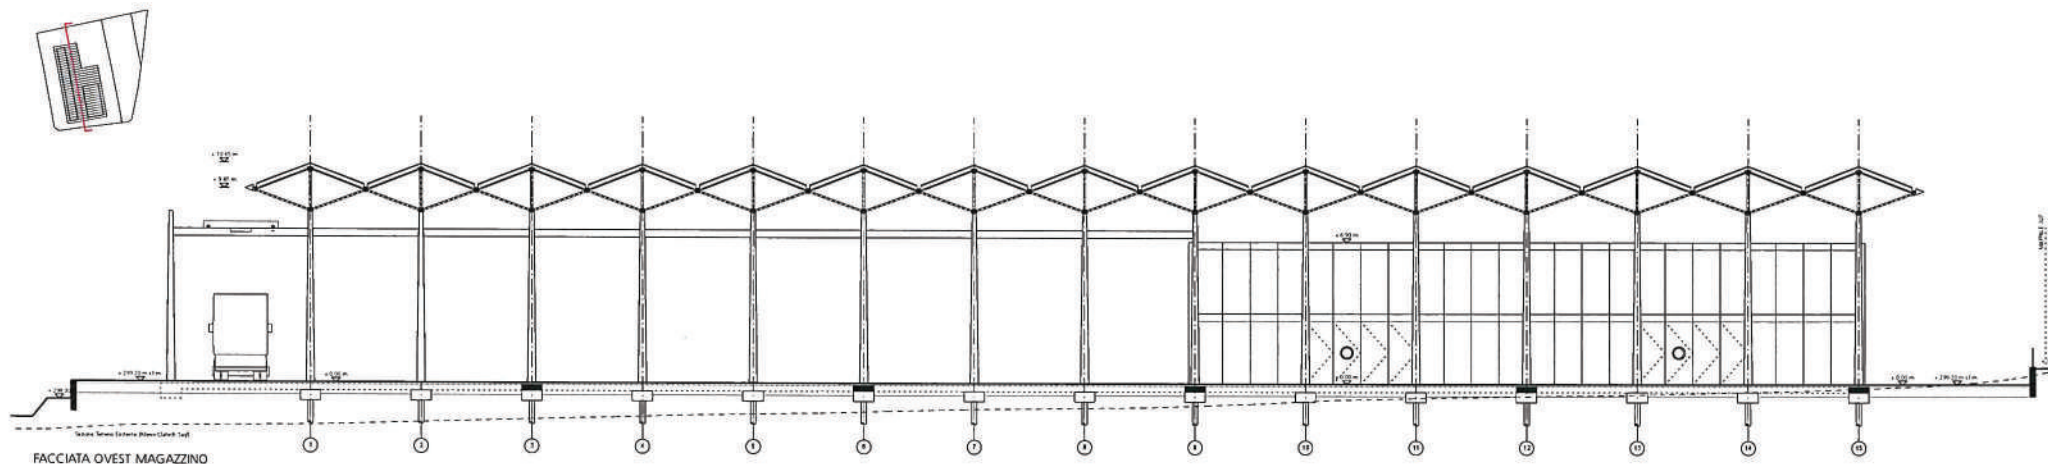

163 NUOVA SEDE PER LE AZIENDE INDUSTRIALI DI MENDRISIO




DURISCH + NOLLI ARCHITETTI SAGL • ETH | FAS | SIA | OTIA • VIA SAN GOTTARDO 77 • 6900 MASSAGNO • TEL +41 91 960 18 30 • FAX +41 91 967 43 44 | www.durischnolli.ch | info@durischnolli.ch

TITO PROGETTO DEFINITIVO

163.109C | FACCIATE EST OVEST MAGAZZINO

DIN DIN A3 COLORE 1 : 250

DEL 26.01.2017 NN REV 07.10.2019 NN

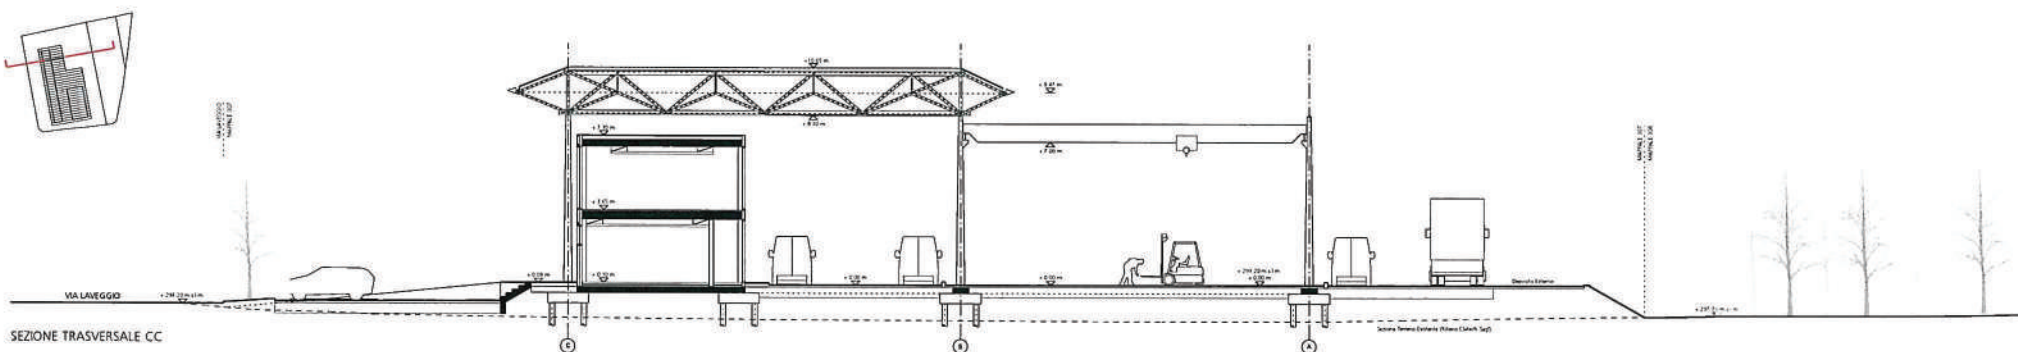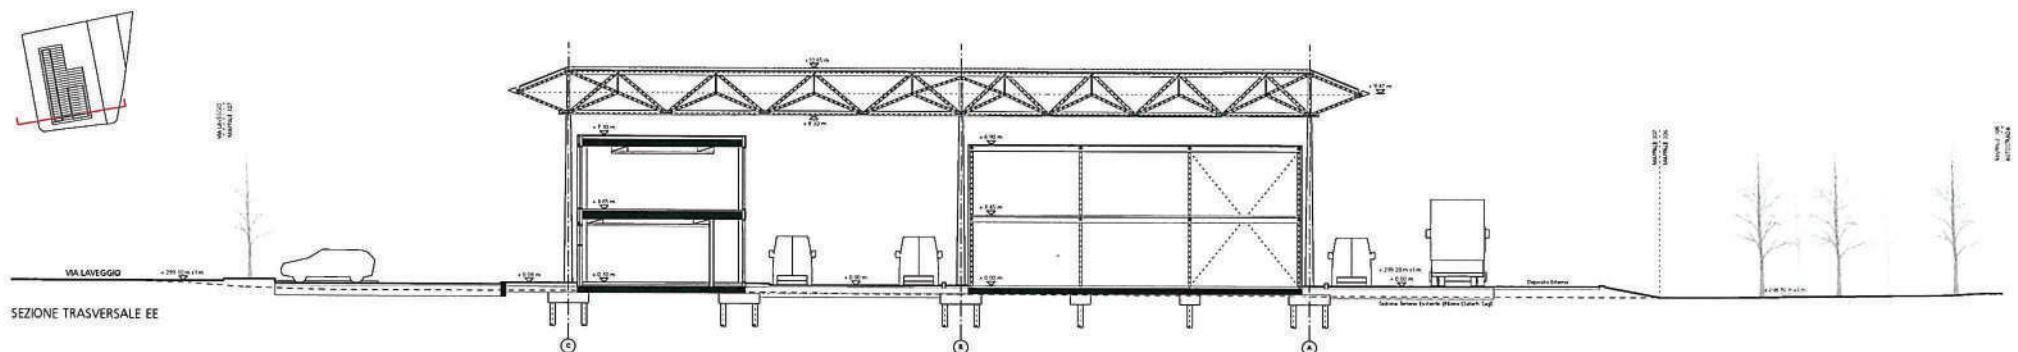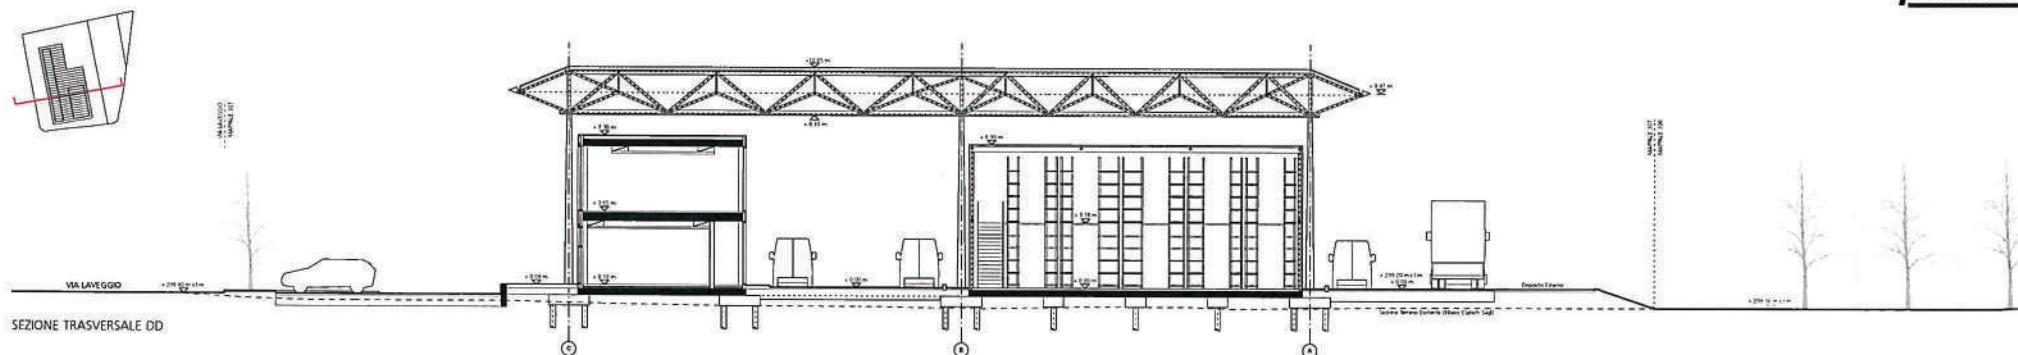

163 NUOVA SEDE PER LE AZIENDE INDUSTRIALI DI MENDRISIO



DURISCH + NOLLI ARCHITETTI SAGL • ETH | FAS | SIA | OTIA • VIA SAN GOTTARDO 77 • 6900 MASSAGNO • TEL +41 91 960 18 30 • FAX +41 91 967 43 44 | www.durischnolli.ch | info@durischnolli.ch

PROGETTO DEFINITIVO

163.105C | SEZIONI TRASVERSALI

DIN A3 SCALE: 1 : 250

26.01.2017 NN 07.10.2019 NN

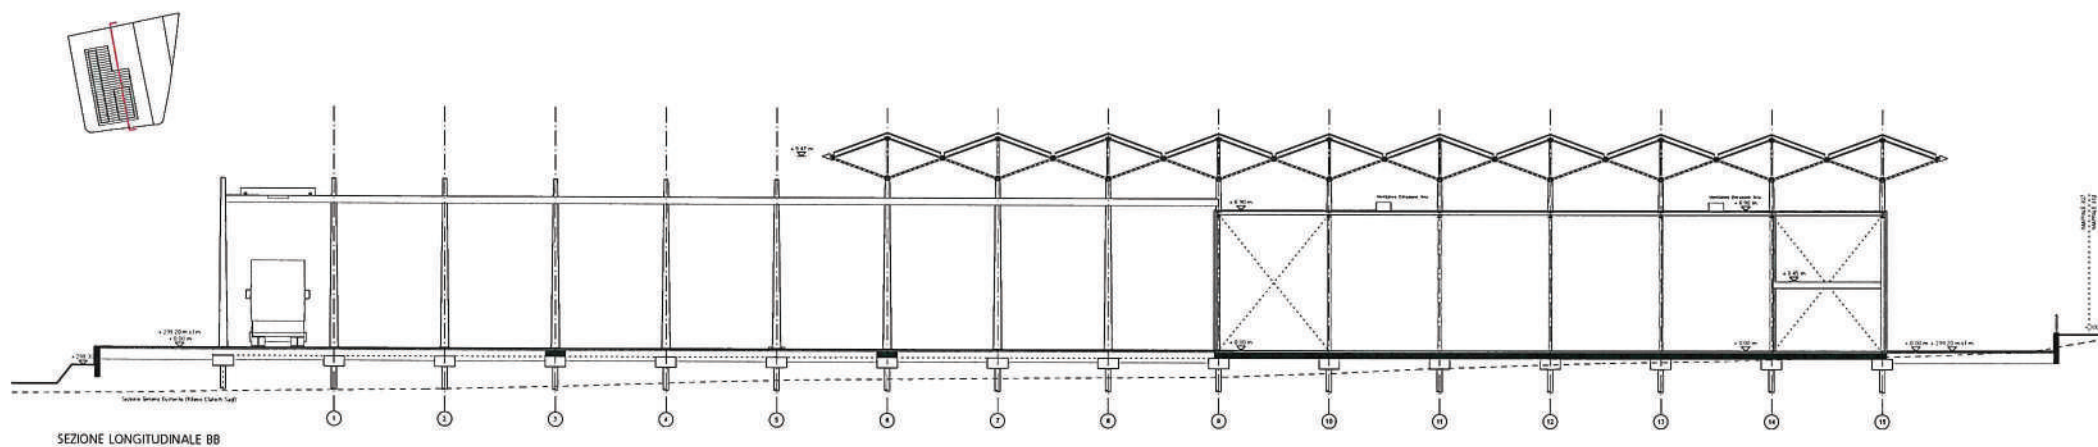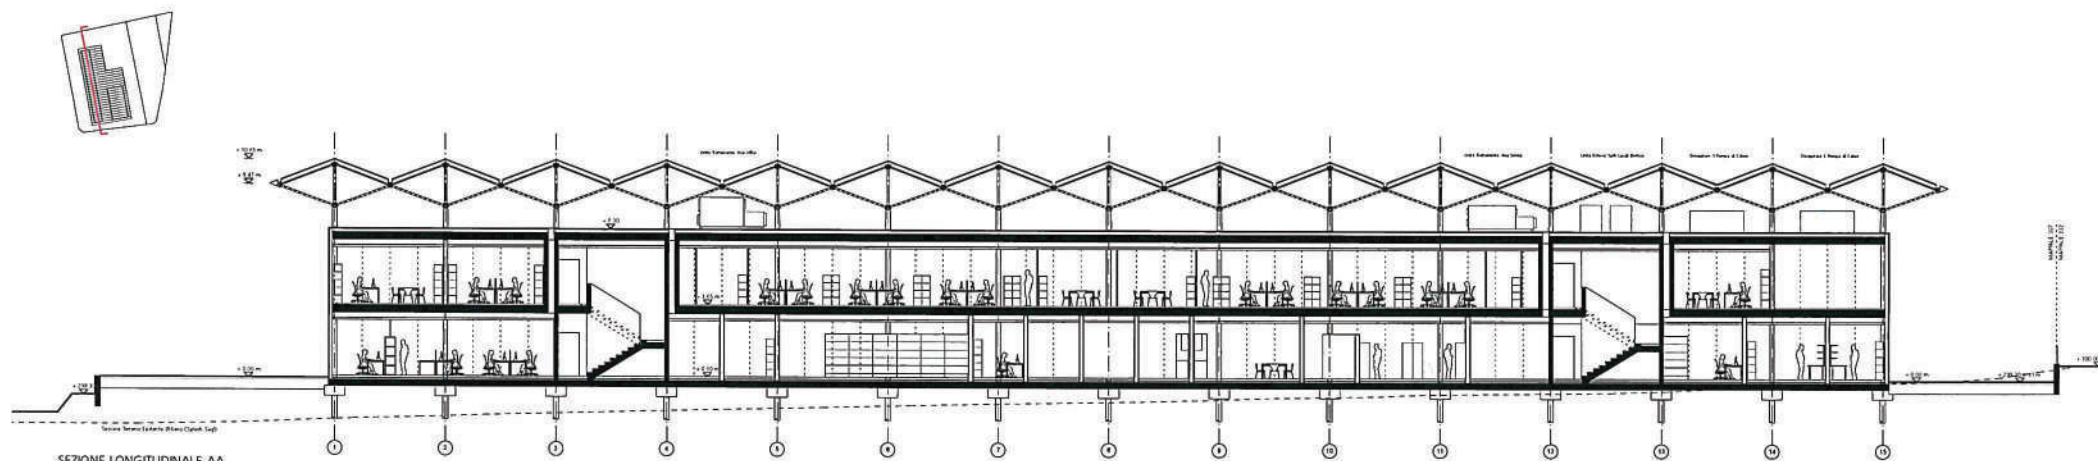

163 NUOVA SEDE PER LE AZIENDE INDUSTRIALI DI MENDRISIO

DURISCH + NOLLI ARCHITETTI SAGL • ETH | FAS | SIA | OTIA • VIA SAN GOTTARDO 77 • 6900 MASSAGNO • TEL +41 91 960 18 30 • FAX +41 91 967 43 44 | www.durischnolli.ch | info@durischnolli.ch

PROGETTO DEFINITIVO

163.106C | SEZIONI LONGITUDINALI

DIN A3 SCALA 1:250

DIS 26.01.2017 NN REV 07.10.2019 NN

