


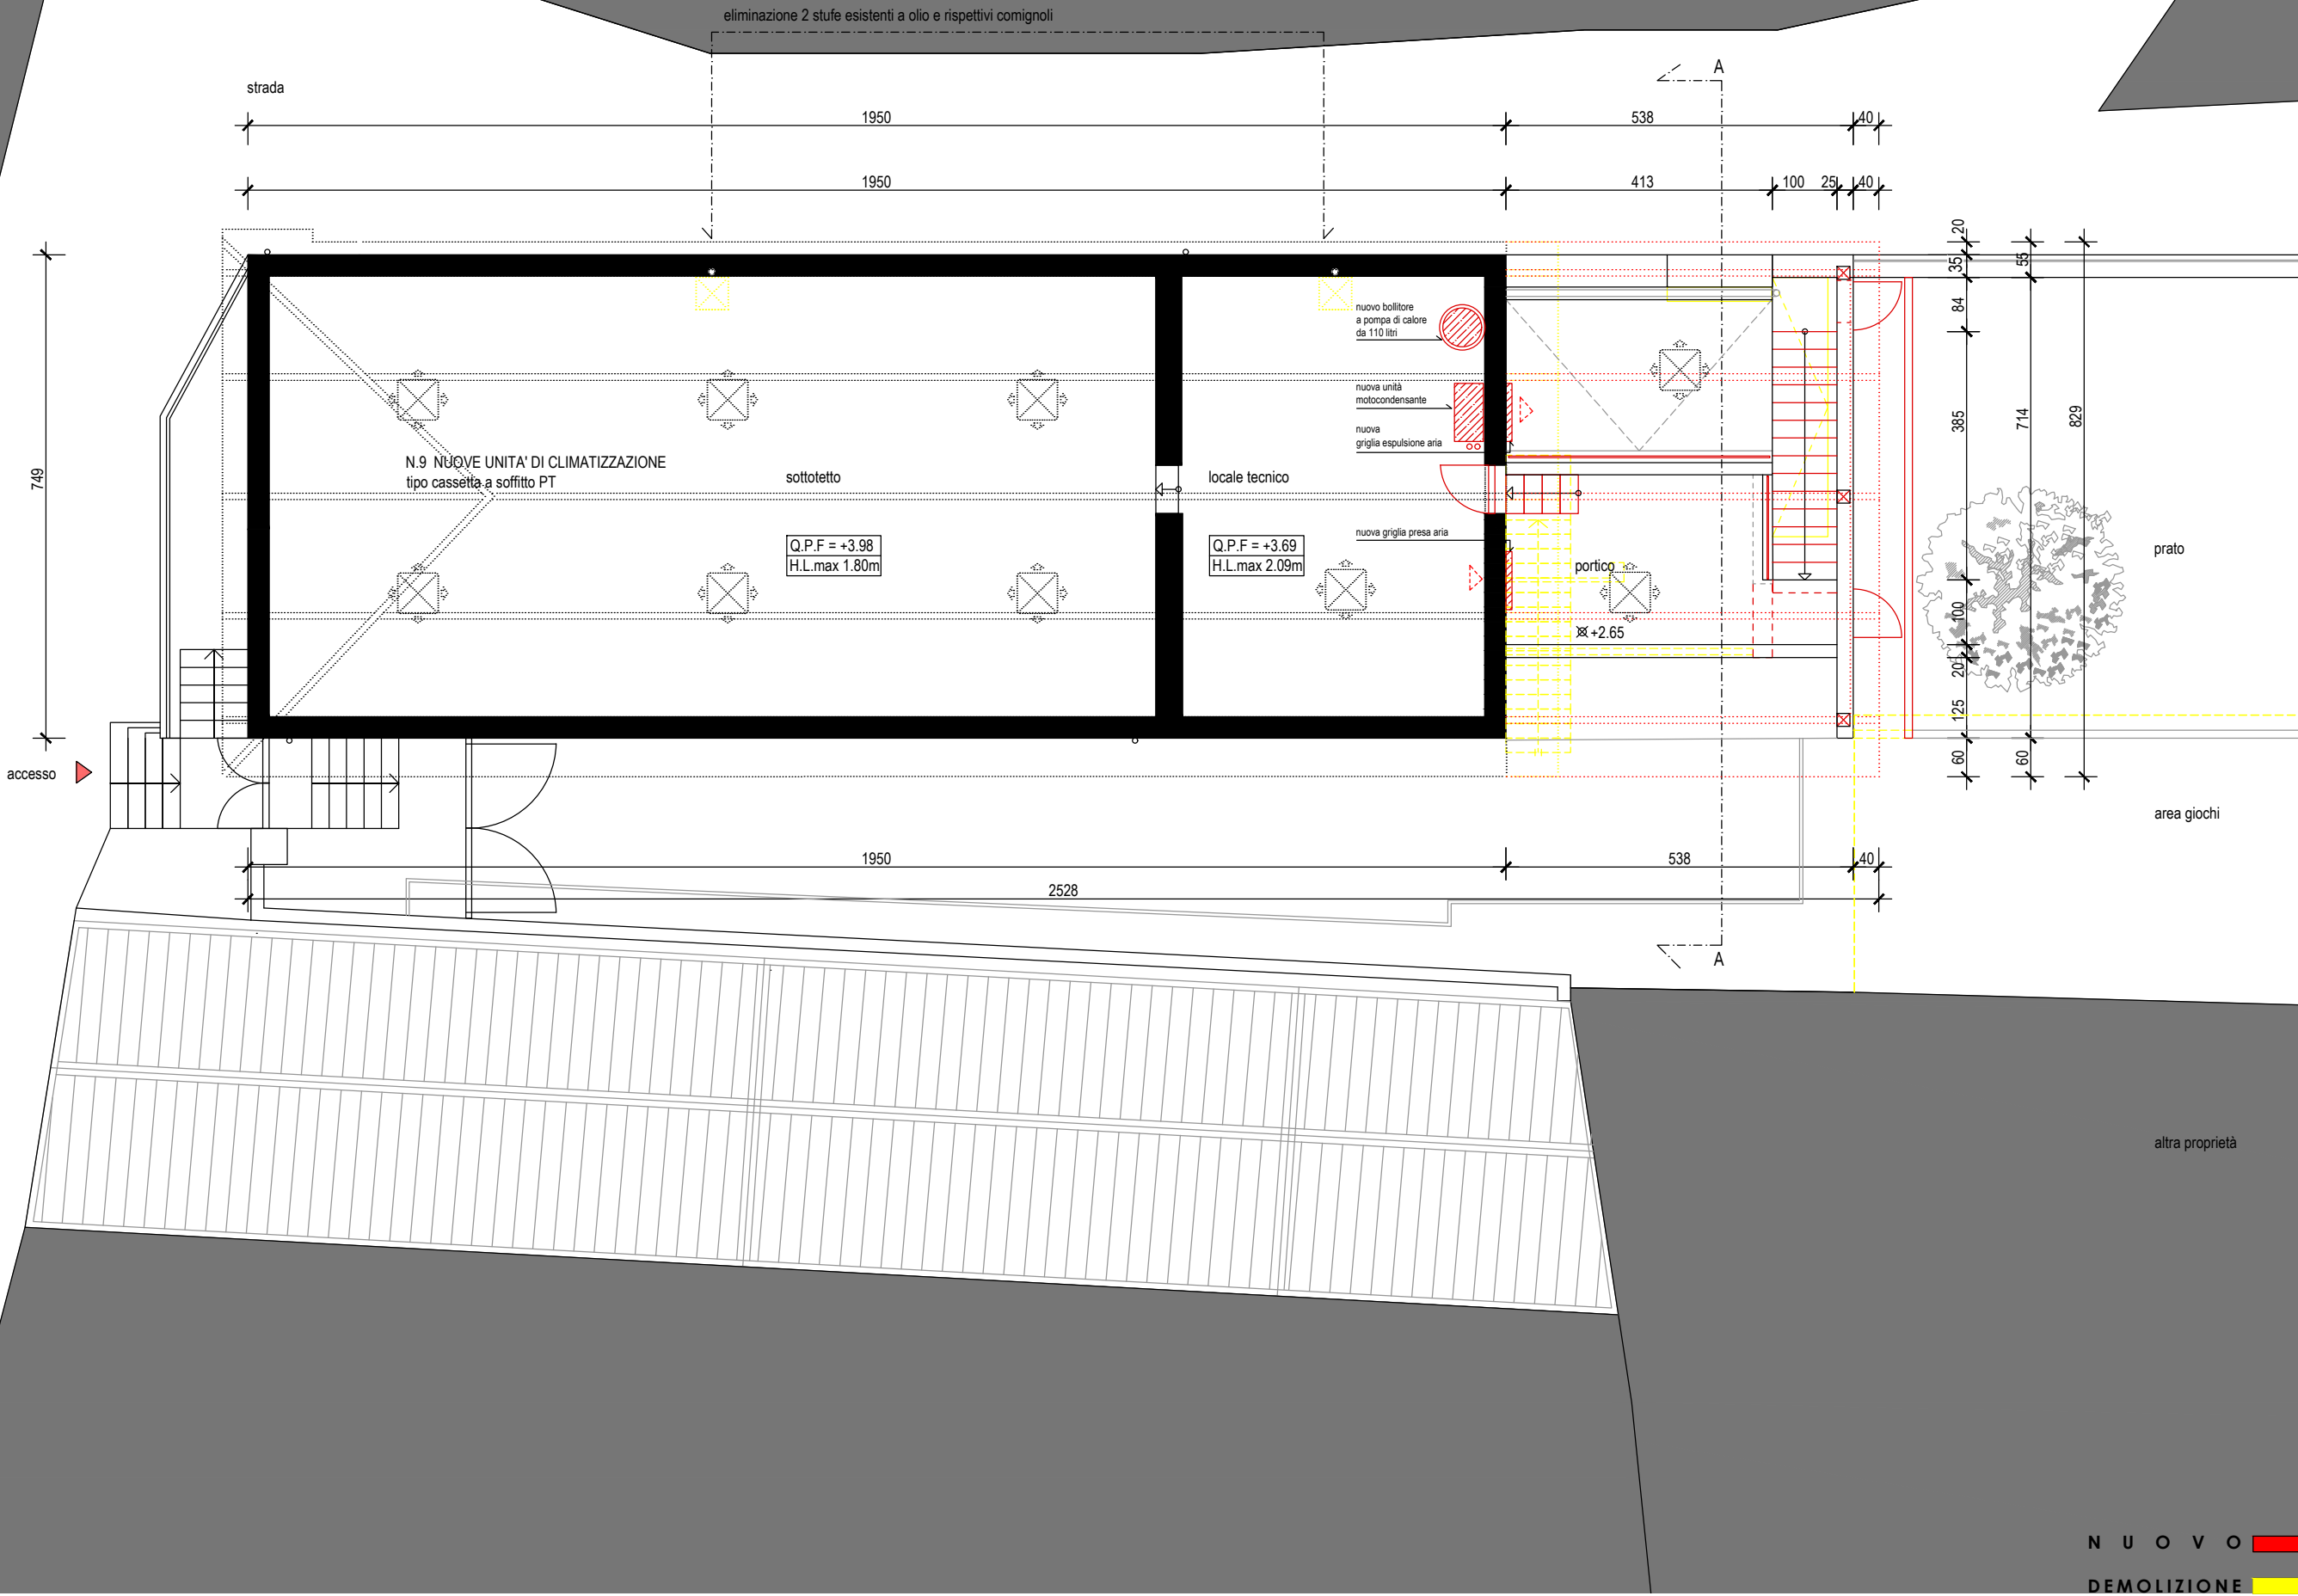

MANUTENZIONE STRAORDINARIA SCUOLA DELL'INFANZIA
M045_002 Piano sottotetto

Città di Mendrisio
Quartiere di Meride

via rubiana 22
6863 CH- BESAZIO
tel. +41 91 646 12 70
fax. +41 91 646 49 30
gsm +41 76 384 38 17
e-mail info@moiracadei.ch

scala 1:100
data: 19 novembre 2019