



PU1
PIANO DI URBANIZZAZIONE:
Rete delle vie di comunicazione

Scala 1:2000

Dicembre 2017

PLANIDEA SA | URBANISTICA | AMBIENTE | MOBILITÀ
Via Campagna 22, CH - 6952 Canobbio
+41 (0)91 220 28 20, info@planidea.ch, www.planideo.ch

PLAN
IDEA

LEGENDA

Strade

- strade principali
- strade di collegamento
- strade di servizio
- strade ad uso prevalentemente pedonale

Percorsi pedonali e ciclabili

- percorsi pedonali
- sentieri escursionistici del Piano cantonale (PCSE)
- percorso ciclabile locale

Posteggi pubblici

- posteggi pubblici all'aperto
- posteggi pubblici coperti sotterranei

Elementi vari

- linea di arretramento
- linea di costruzione

PIANO DELLE ZONE

- zona edificabile
- corso d'acqua

Sezioni tipo (indicative)

STRADA DI SERVIZIO

SS1 3.00

SS2 3.50

SS3 3.75

SS4 4.20

SS5 4.50

SS6 5.00

SS7 5.50

STRADA DI COLLEGAMENTO

SR1 5.50

SR2 6.00

STRADA PRINCIPALE

SP1 6.50

SP2 6.50 1.5

SP3 1.5 6.50 1.5



PIANO REGOLATORE

Comune di
MENDRISIO



Sezione di Besazio

PU2a
PIANO DI URBANIZZAZIONE:
Rete di smaltimento delle acque

Scale 1:2000

Dicembre 2017 (piani originali: 02/1996)

Studio d'ingegneria COMAL SA - M. Malfanti
Via Ceregheffi 10, CH - 6826 MORBIO INFERIORE
Tel. +4191 682 12 31, fax +4191 682 99 13

PLANIDEA SA | URBANISTICA | AMBIENTE | MOBILITÀ
Via Campagna 22, CH - 6952 Canobbio
+41 (0)91 220 20 20, info@planidea.ch, www.planidea.ch




PLAN
IDEA

LEGENDA


COLLETTORI		CANALIZZAZIONI		di cantiere di impianto
	esistente	in progetto		

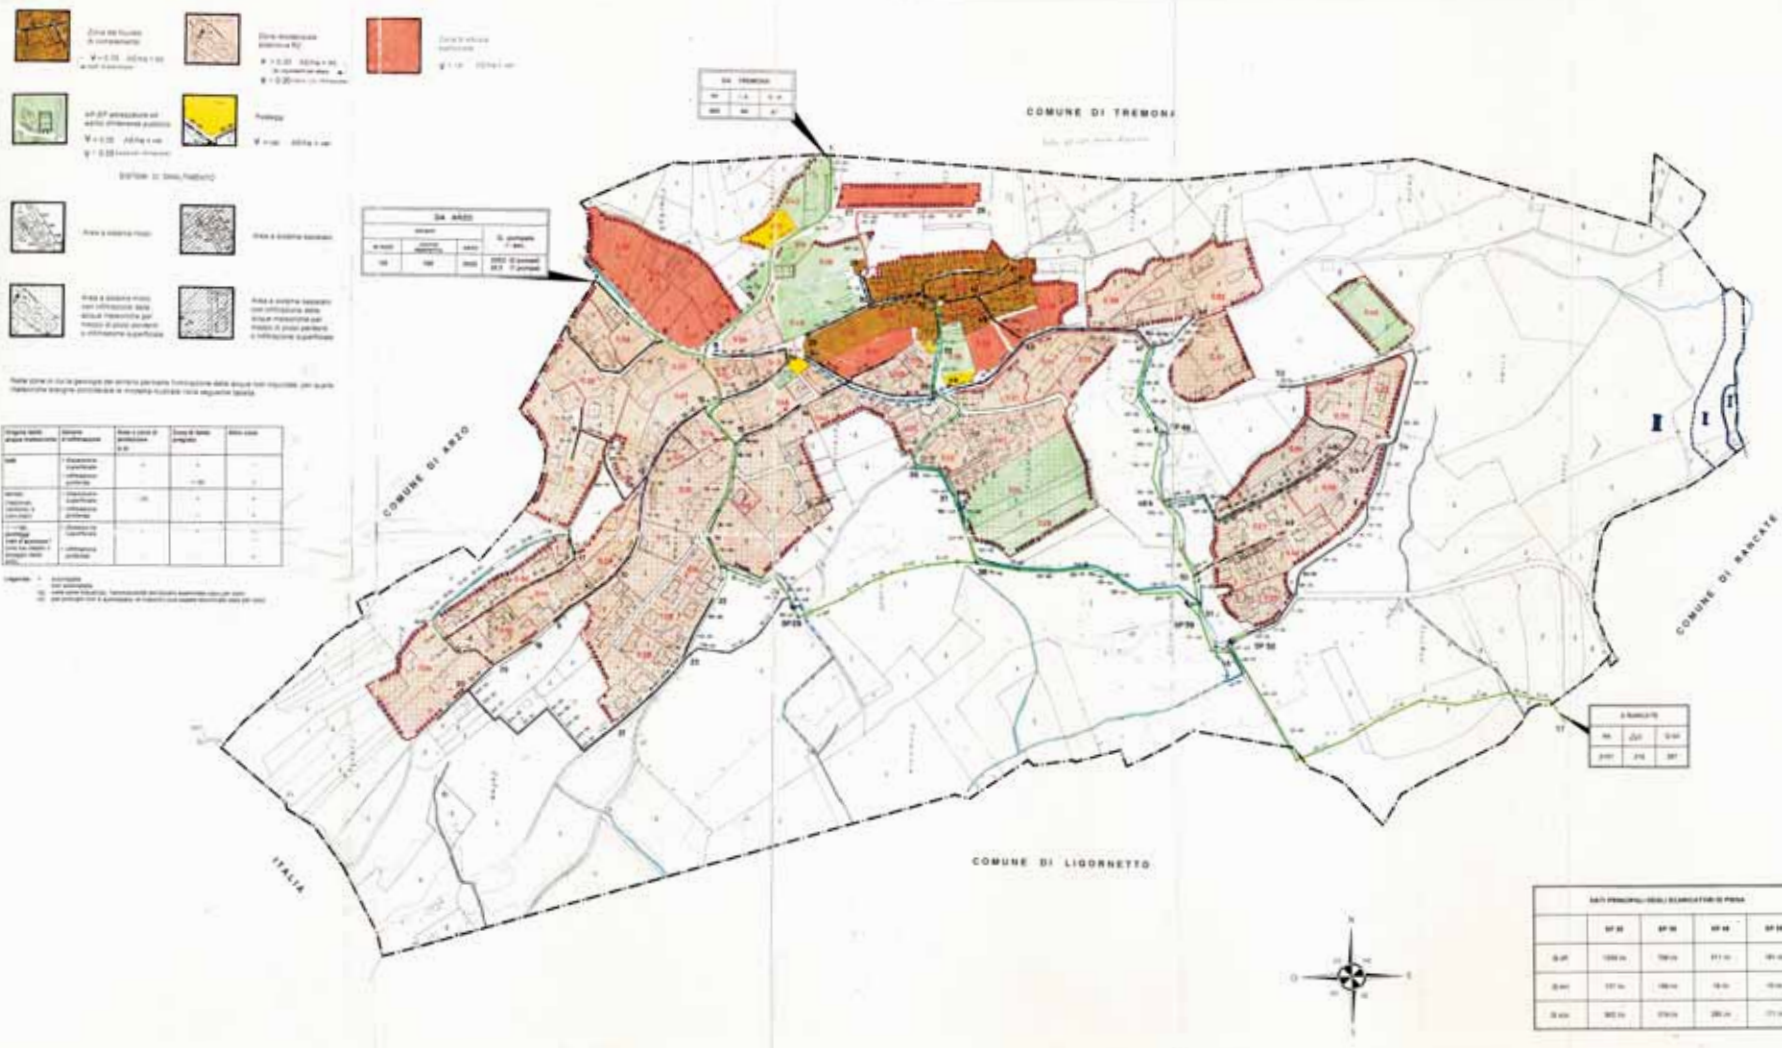

PIANO REGOLATORE

Comune di
MENDRISIO

Sezione di Besazio



PU2b PIANO DI URBANIZZAZIONE: Rete di approvvigionamento idrico


Scala 1:2000
Dicembre 2017 (piani originali: 2015)

Aziende Industriali Mendrisio
Via Vela 9, CH - 6850 MENDRISIO
Tel. +41 91 940 40 00, fax +41 91 43 83

PLANIDEA SA | URBANISTICA | AMBIENTE | MOBILITÀ
Via Campagna 22, CH - 6952 Canobbio
+41 (0)51 220 28 20, info@planidea.ch, www.planidea.ch



PLAN
IDEA

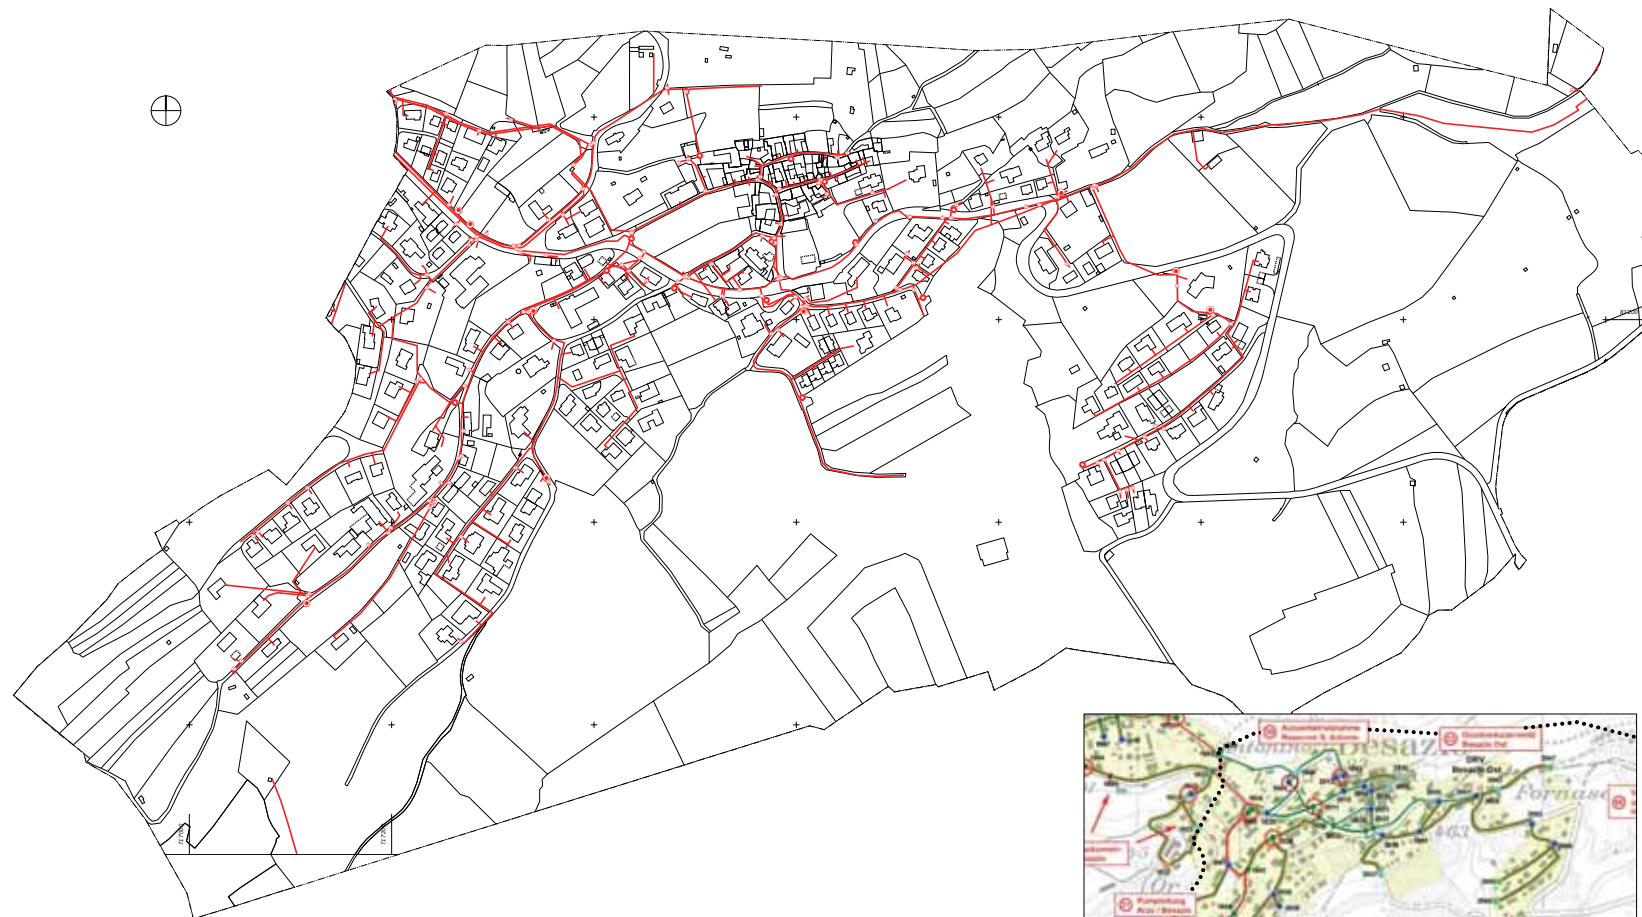

LEGENDA

- tratto AP Besazio esistente
- saracinesca
- idrante a colonna
- idrante sottosuolo

LEGENDA

- esistente da mantenere
- condotte di progetto
- raccordo
- potenziamento
- misure di potenziamento
- acquedotto a lago
- 150 diametro condotte



scala 1:5'000